

2 Rok, ca 77 m²




Bonum Brf Polstjärnan
Lgh 4202



Förklaringar

K/F	Kyl/Frys
	Inbyggnadshäll
U/M	Ugn/Mikro
DM	Diskmaskin
---	Överskåp
TM	Tvättmaskin
TT	Torktumlare
	Handdukstork
G	Garderob
ST	Städsåp
L	Linnesåp
SG	Skjuddörrsgarderob
BH	Bröstningshöjd
	Radiator


Lägenheten har vitlaserad parkett

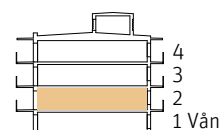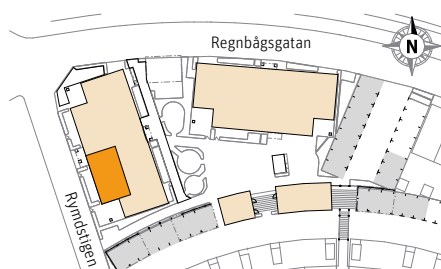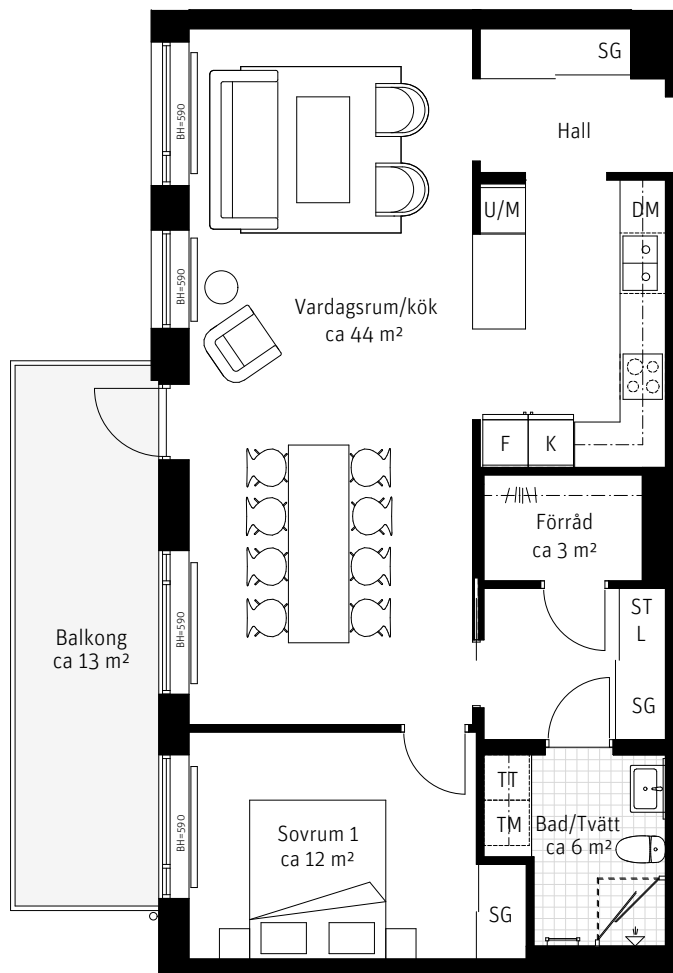

RUMSHÖJD

Ca 2.5 m om inget annat anges.

Meter Skala 1:100

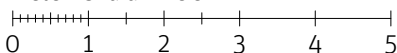

Versiondatum 2026 02 11

RIKSBYGGEN RESERVERAR SIG FÖR EV. TRYCKFEL OCH FÖRBEHÅLLER SIG RÄTTEN ATT GÖRA ÄNDRINGAR. OM BOYTAN MELLAN FÖRHANDSAVTAL OCH UPPLÄTELSEAVTAL SKILJER SIG MER ÄN 5% KORRIGERAS INSATSEN.