




2 Rok, ca 55 m²

Bonum Brf Polstjärnan
Lgh 5202



Förklaringar


K	Kylskåp
F	Frys
	Inbyggnadshäll
U/M	Ugn/Mikro
DM	Diskmaskin
—	Överskåp
TM	Tvättmaskin
TT	Torktumlare
	Handdukstork
G	Garderob
ST	Städsåp
L	Linnesåp
SG	Skjutdörrsgarderob
BH	Bröstningshöjd
	Radiator

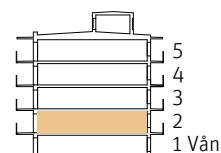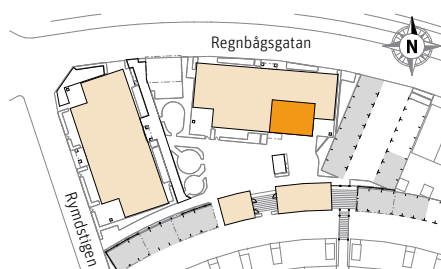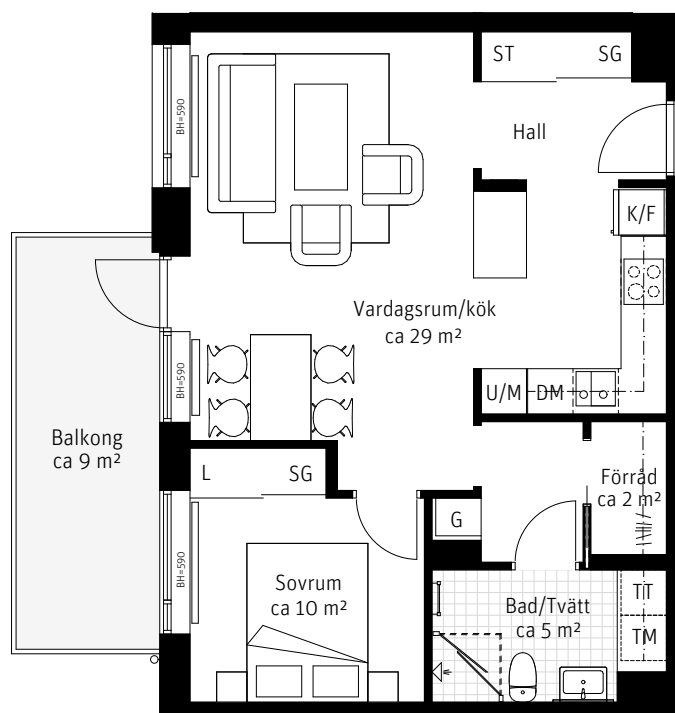

RUMSHÖJD

Ca 2.5 m om inget annat anges.

Meter Skala 1:100

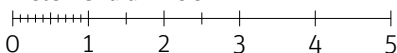

Versiondatum 2026 02 11

RIKSBYGGEN RESERVERAR SIG FÖR EV. TRYCKFEL OCH FÖRBEHÅLLER SIG RÄTTEN ATT GÖRA ÄNDRINGAR. OM BOYTAN MELLAN FÖRHANDSAVTAL OCH UPPLÄTELSEAVTAL SKILJER SIG MER ÄN 5% KORRIGERAS INSATSEN.