




2 Rok, ca 77 m²

Bonum Brf Polstjärnan
Lgh 5403



Förklaringar

K	Kylskåp
F	Frys
	Inbyggnadshäll
U/M	Ugn/Mikro
DM	Diskmaskin
---	Överskåp
TM	Tvättmaskin
TT	Torktumlare
	Handdukstork
ST	Städsåp
L	Linnesåp
SG	Skjutdörrsgarderob
BH	Bröstningshöjd
	Radiator

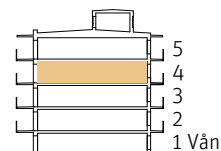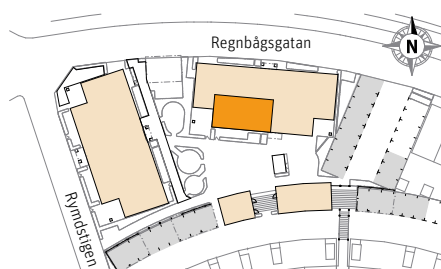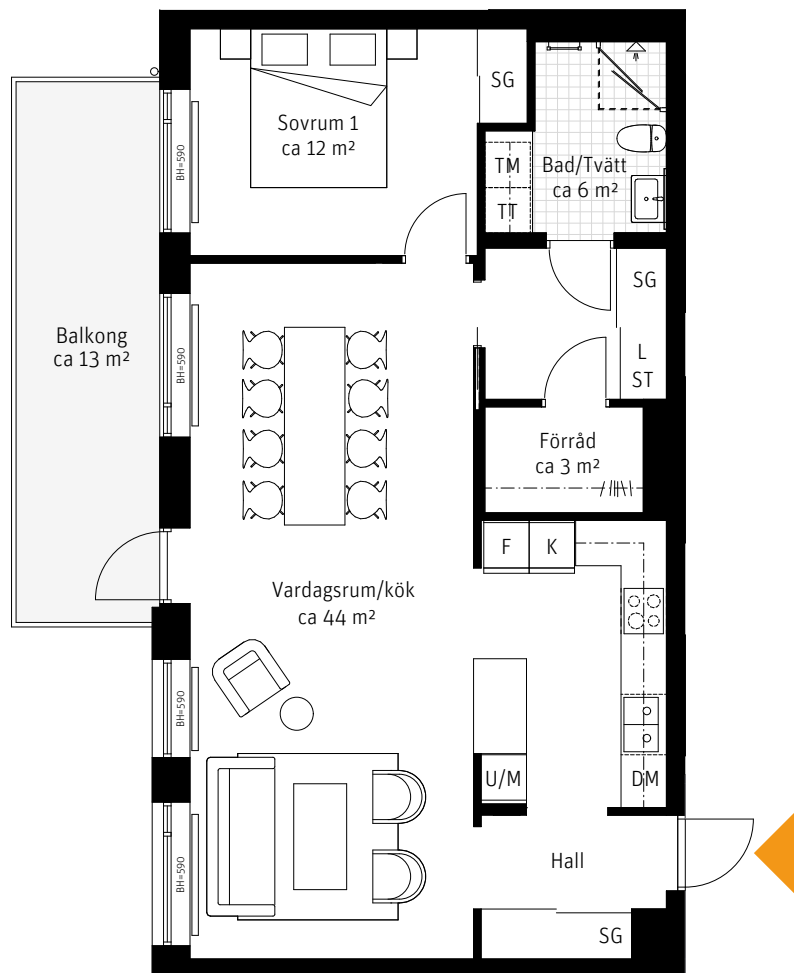

RUMSHÖJD
Ca 2.5 m om inget annat anges.

Meter Skala 1:100
0 1 2 3 4 5

Versiondatum 2026 02 11

RIKSBYGGEN RESERVERAR SIG FÖR EV. TRYCKFEL OCH FÖRBEHÅLLER SIG RÄTTEN ATT GÖRA ÄNDRINGAR. OM BOYTAN MELLAN FÖRHANDSAVTAL OCH UPPLÄTELSEAVTAL SKILJER SIG MER ÄN 5% KORRIGERAS INSATSEN.

Bonum
Bo bra – må bättre